




• **DOPRAVNÍ ZNAČENÍ** •  
PROJEKTY REALIZACE PRONÁJEM




Vypracoval: <b>Michal Gregor</b> tel.: 777 690 025, e-mail: gregor@adsum.cz	Zodpovědný projektant, kontrola: <b>Martin Frolík</b>	 <b>• DOPRAVNÍ ZNAČENÍ •</b> PROJEKTY REALIZACE PRONÁJEM  <b>ADSUM spol. s r.o.</b> Havlíčkova 923, 273 51 Unhošť provozovna: Lidická 7, 273 51 unhošť tel./fax: +420 312 698 482 mobil: +420 777 690 022 e-mail: adsum@adsum.cz http://www.adsum.cz <small>IČ: 451 44 991, DIČ: CZ 451 44 991, KB Kladno, č.ú. 807741141/0100  Společnost vedená od 21. února 1992 u Městského soudu v Praze, spisová značka C7462</small>
Investor:  <b>OBEC NESVAČILY</b> Nesvačily 2, 267 27 Nesvačily		
Objednatel (stavebník):  <b>STRABAG a.s.</b> Kačírkova 982/4, 150 00 Praha 5		
Stavba:  <b>CELKOVÁ REKONSTRUKCE  MÍSTNÍ KOMUNIKACE  NESVAČILY</b>		Číslo zakázky: <b>DIO-228-9/2024</b>
Objekt:  Projekt DIO - rekonstrukce MK ÚPLNÁ UZAVÍRKA MK vedoucích z návsi k žel. přejezdu směrem k sil.č. II/115		Datum: <b>09/2024</b>
		Stupeň: <b>RDS</b>
		Měřítko: <b>-</b>
		Počet formátů: <b>A4</b>
		Číslo přílohy: <b></b> Paré: <b></b>

# CELKOVÁ SITUACE

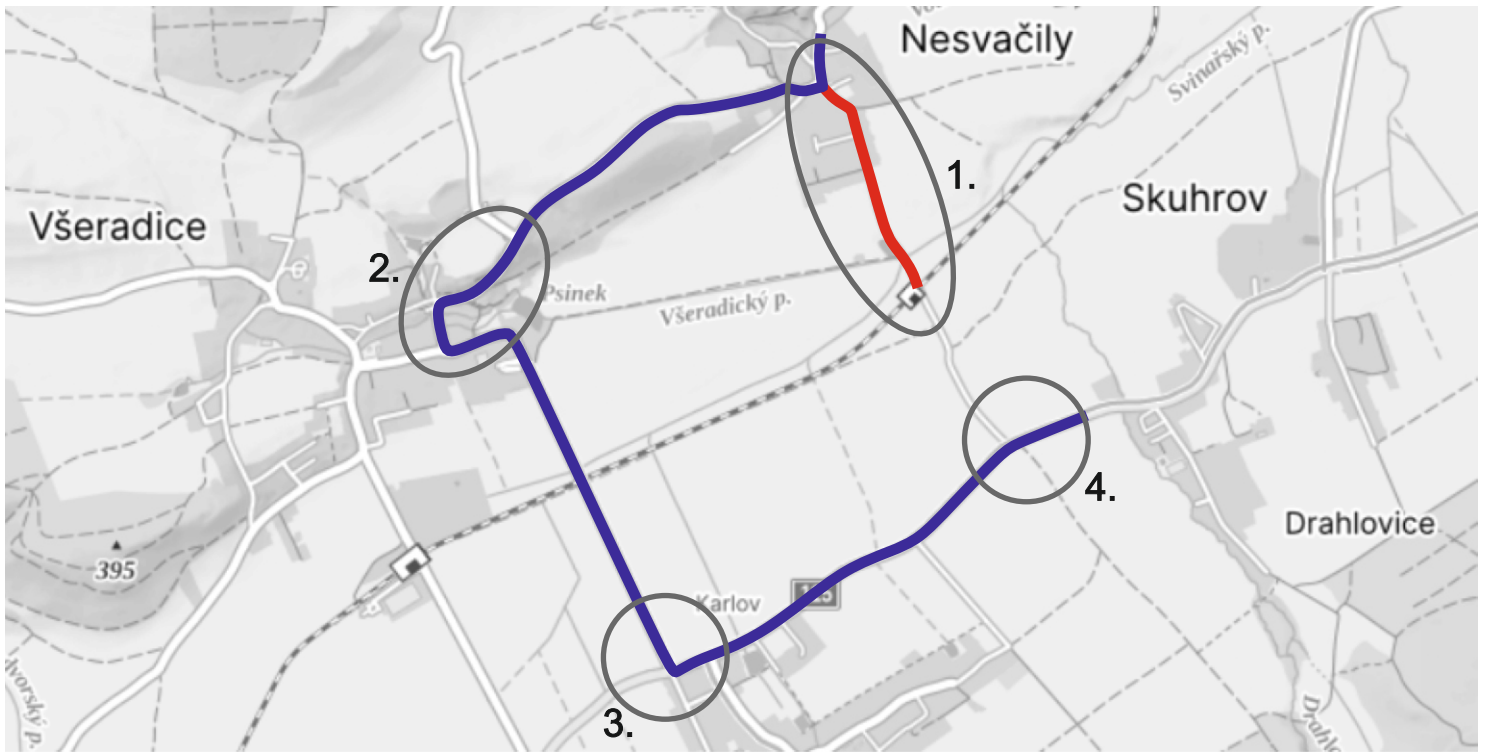

## DETAIL PRACOVNÍHO MÍSTA S DZ

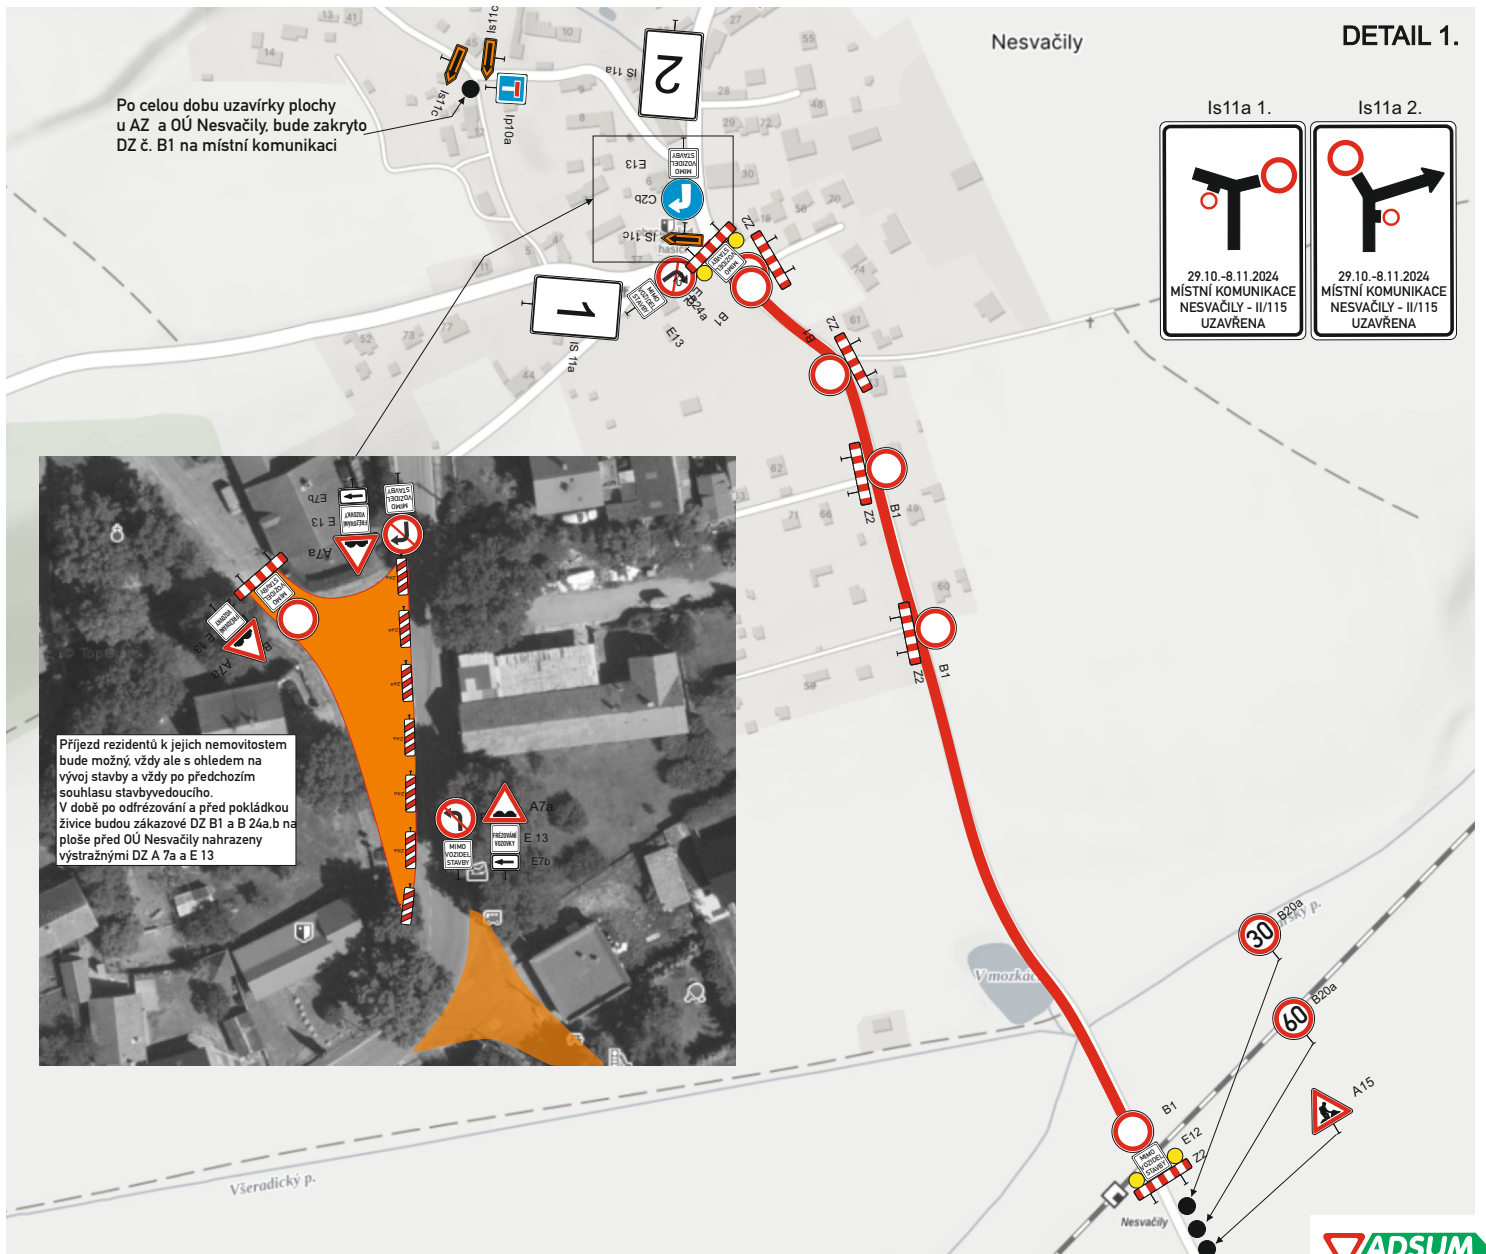

# DETAIL PRACOVNÍHO MÍSTA S DZ

